


PLAN DE MASSE

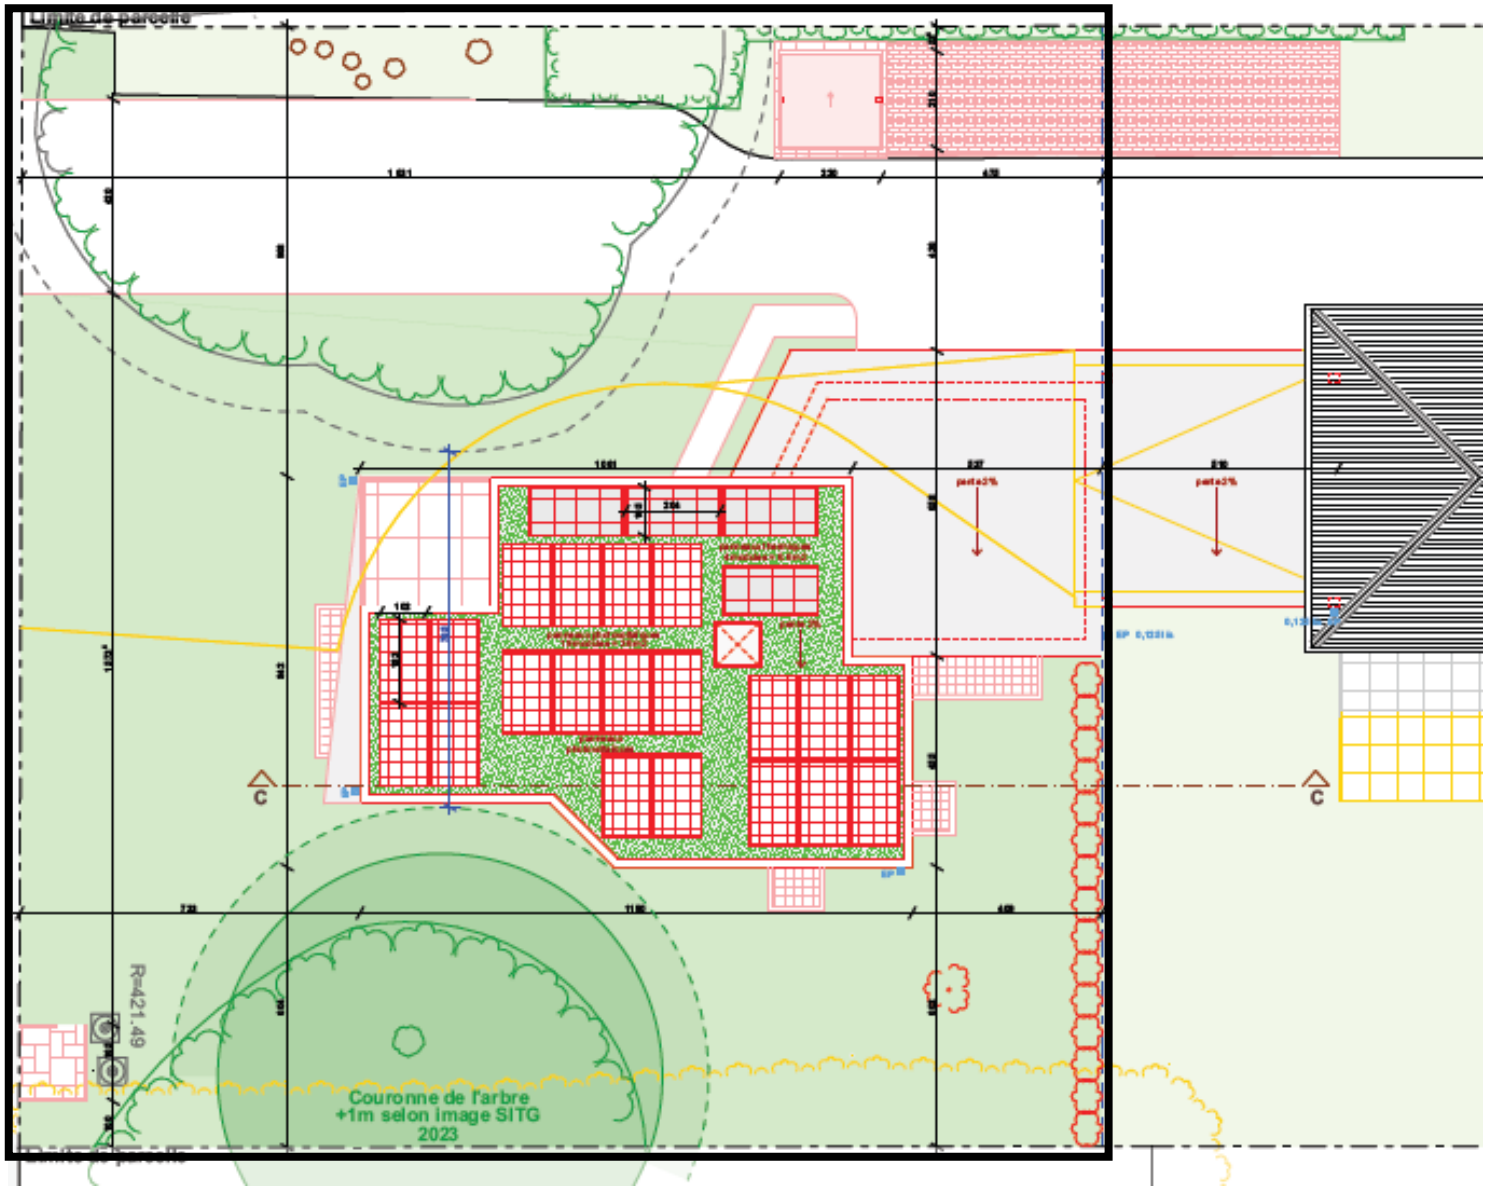


PLAN : REZ-DE-CHAUSSEE – SPB: 84.15 M2

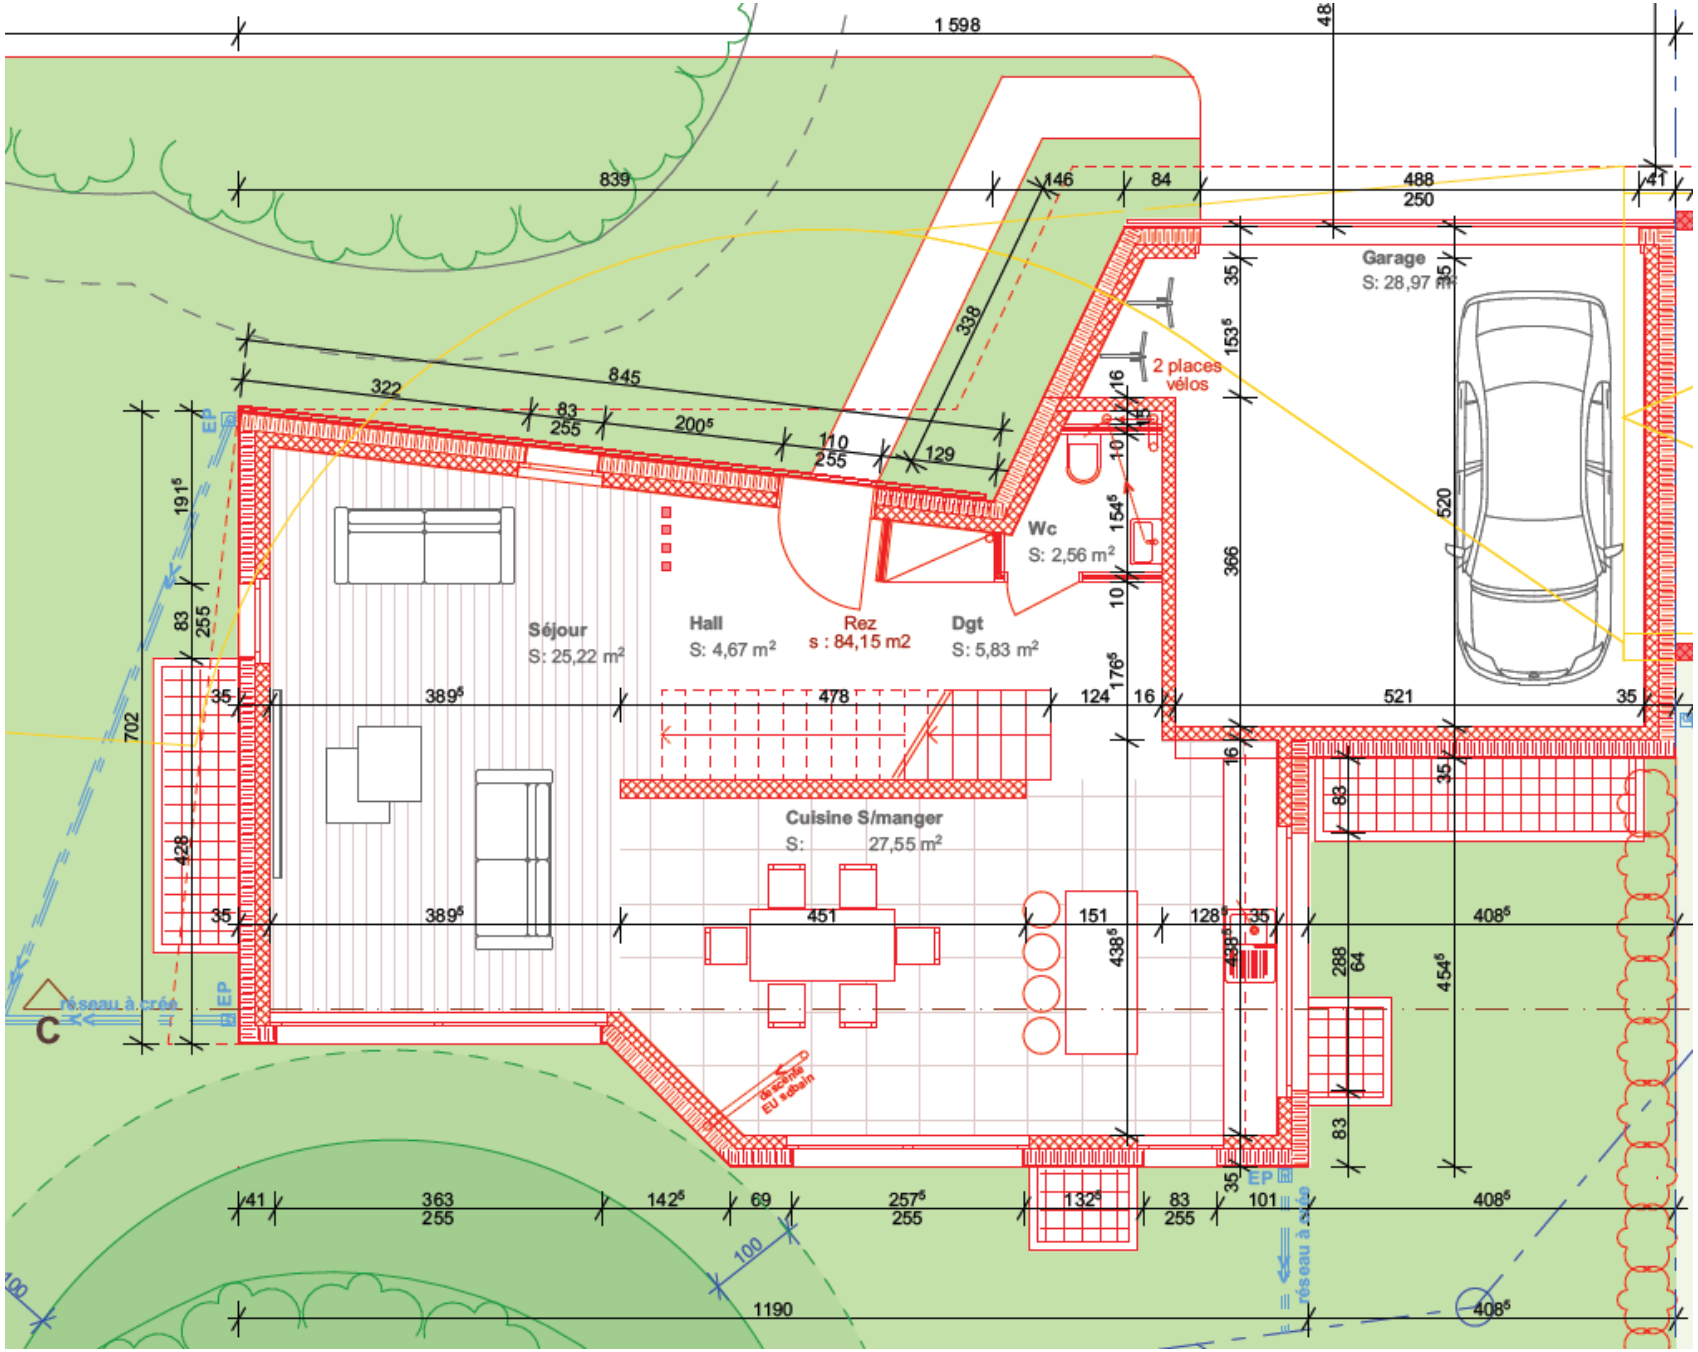


PLAN : ETAGE 80.91 M2 SBP

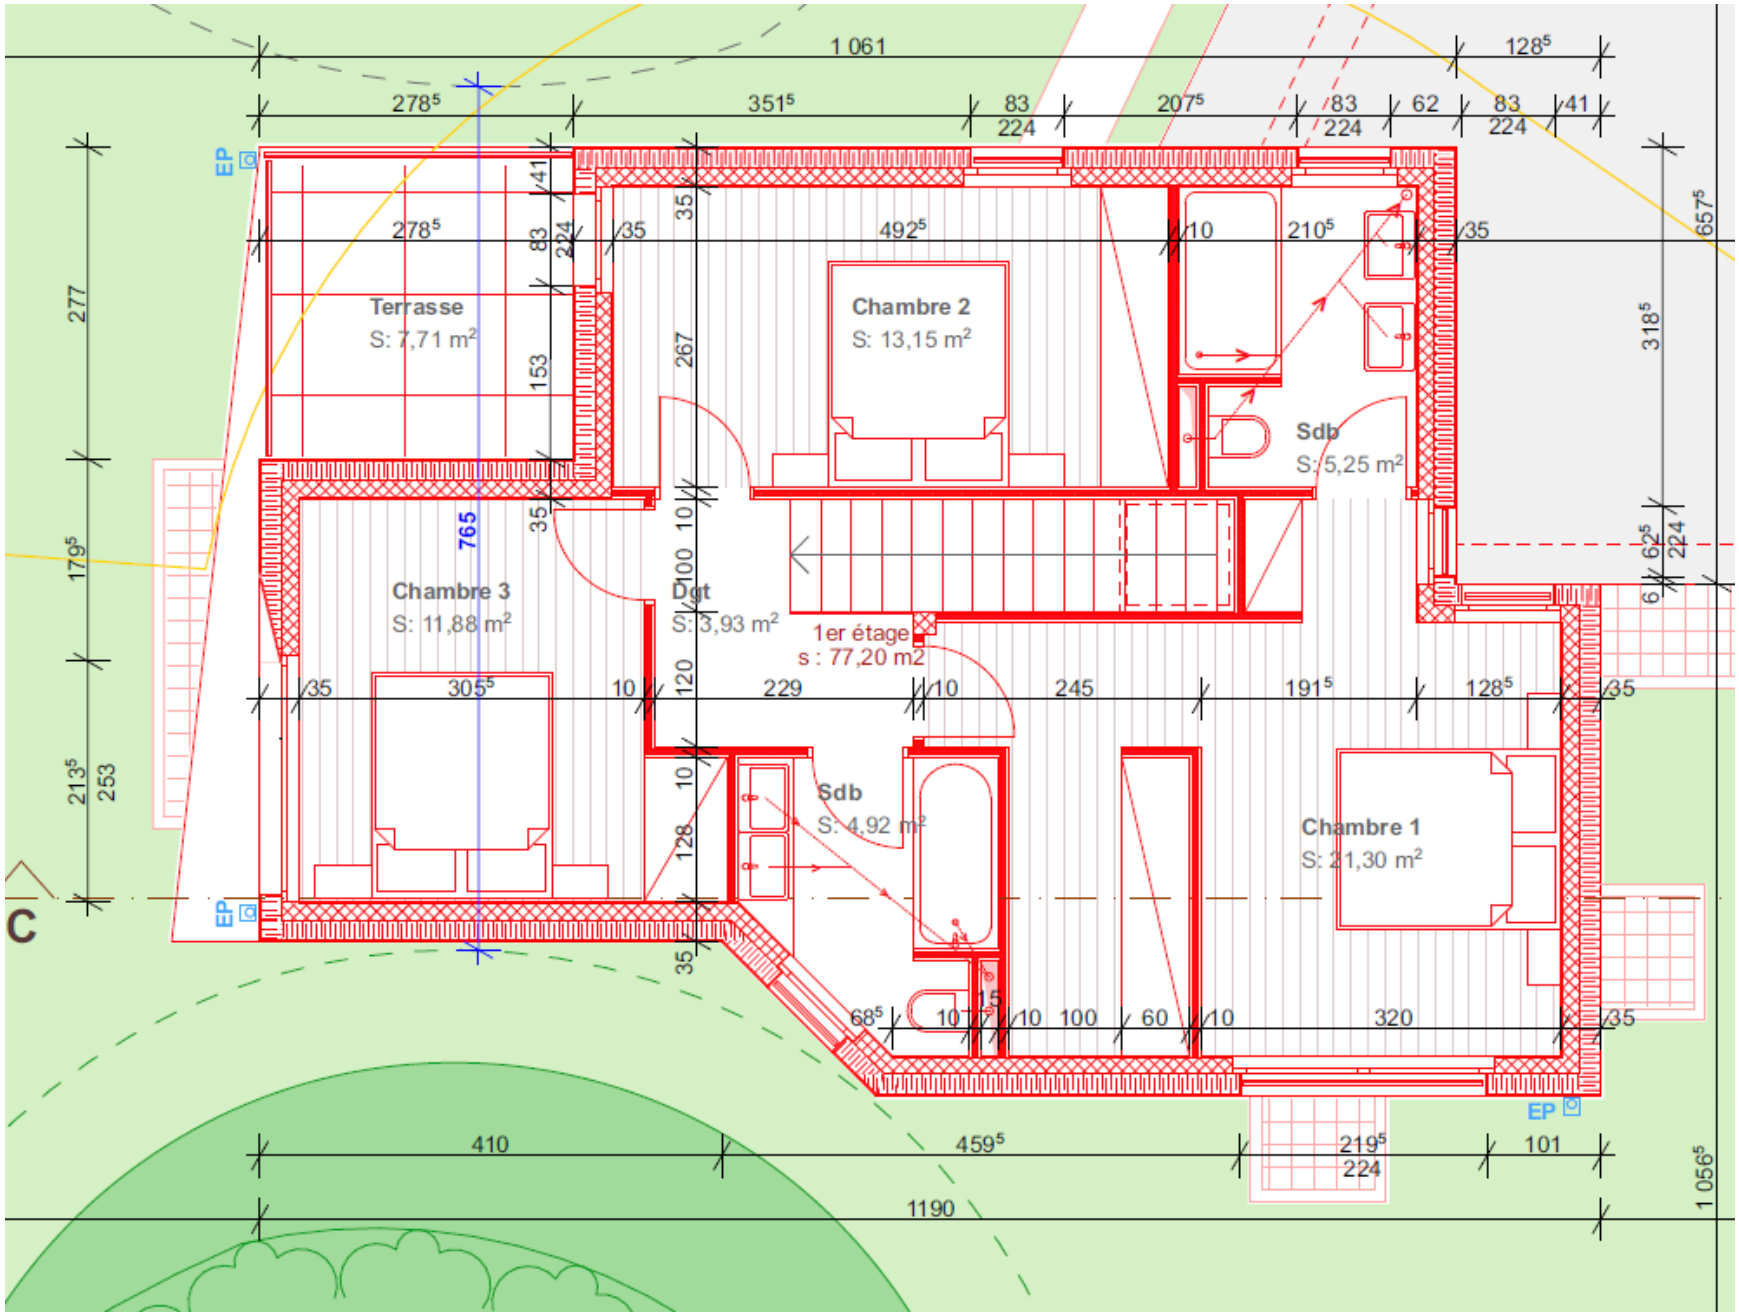


PLAN : SOUS-SOL SBP 101 M2

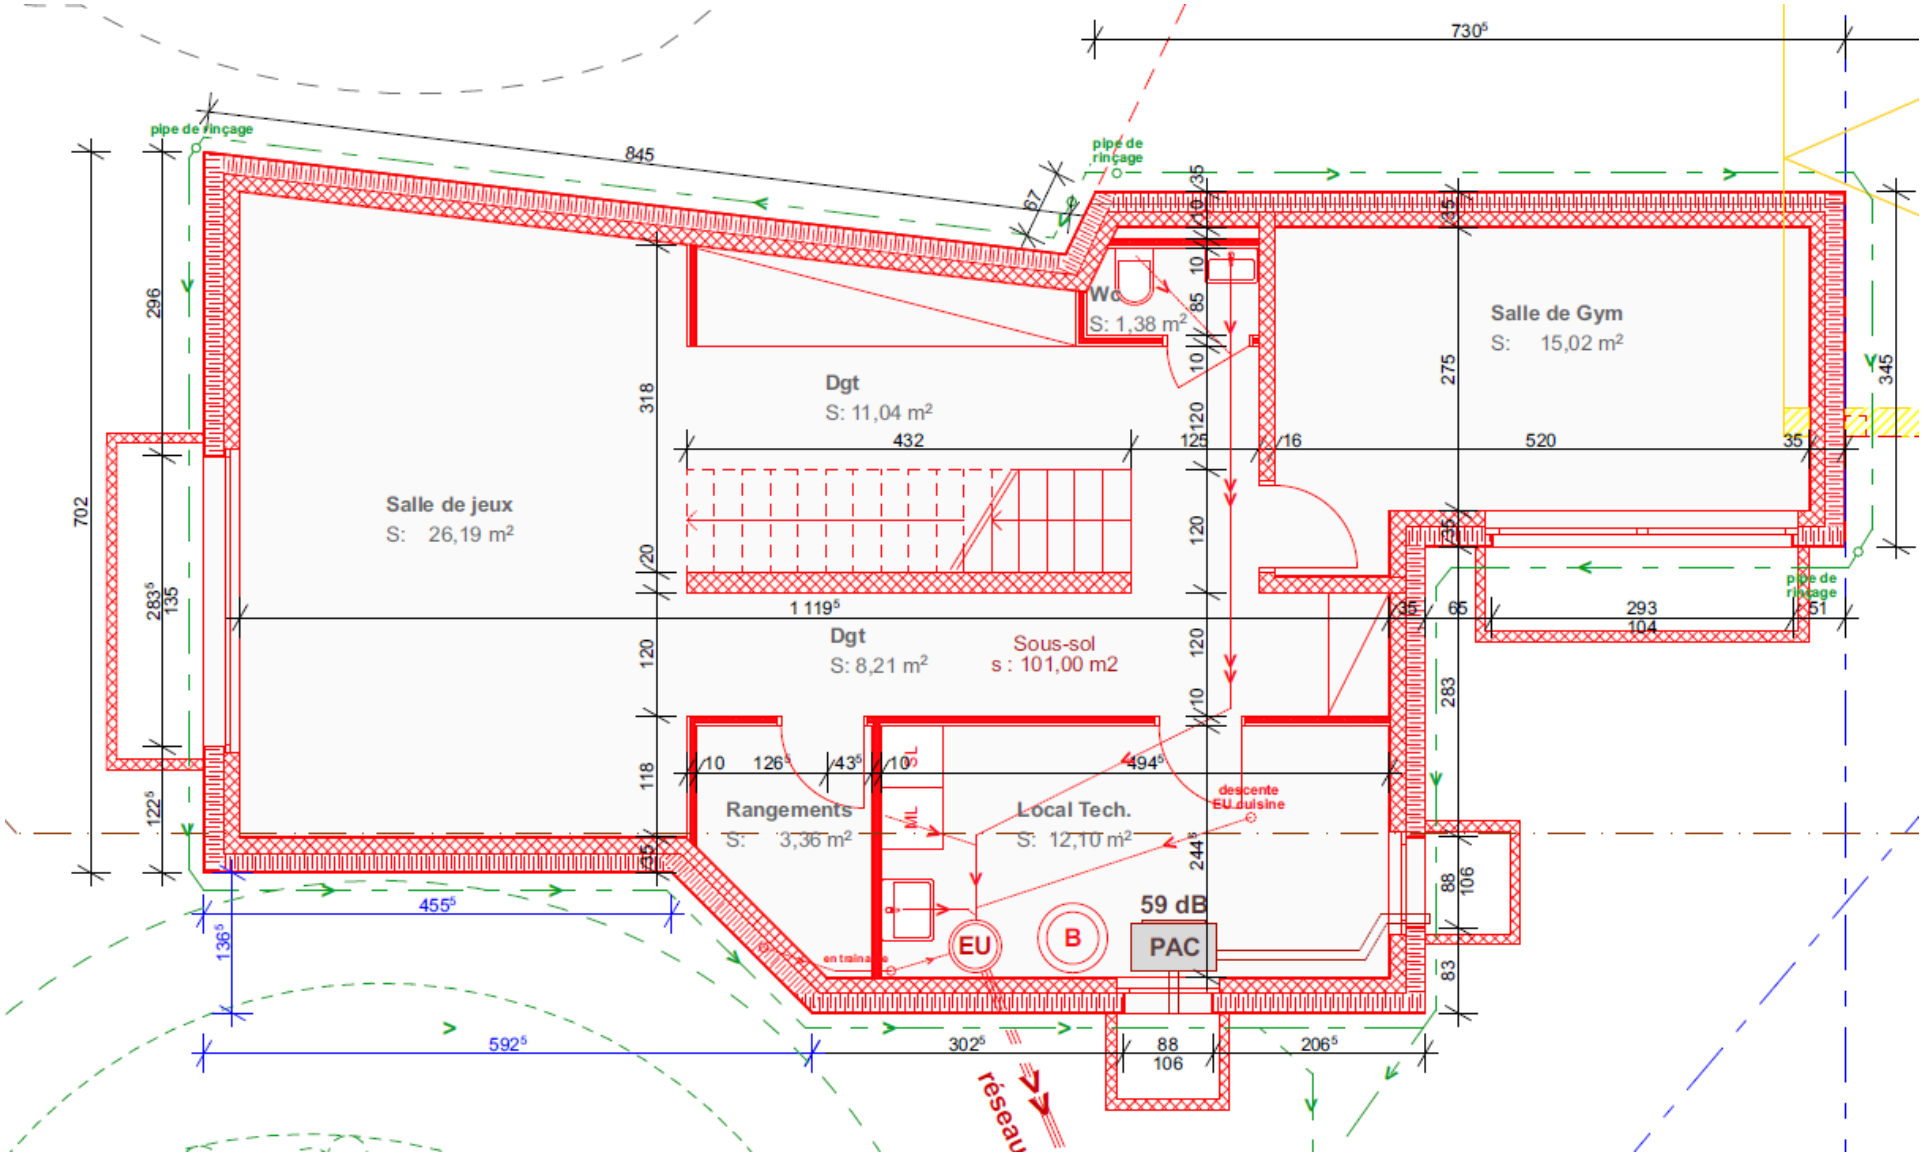


PLAN DE COUPE

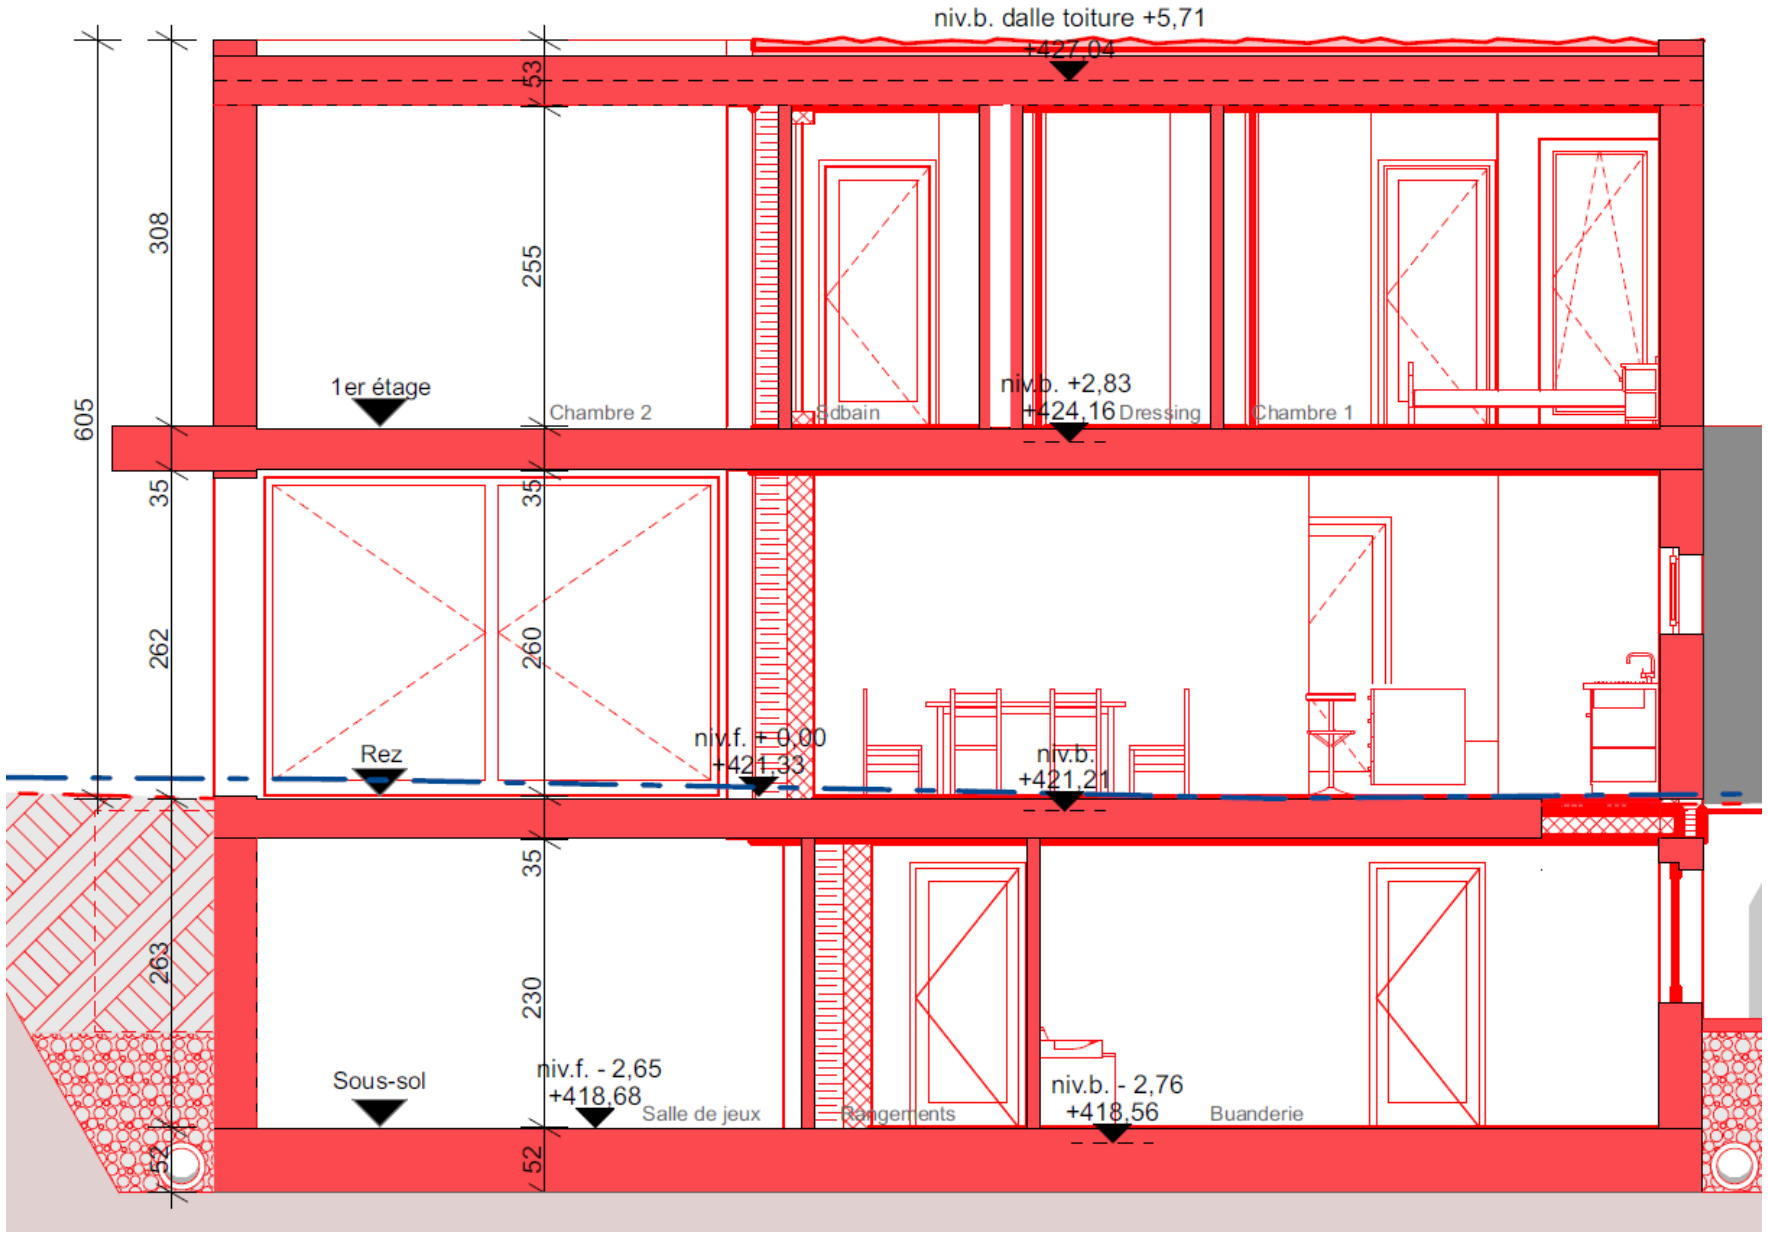


FACADE EST

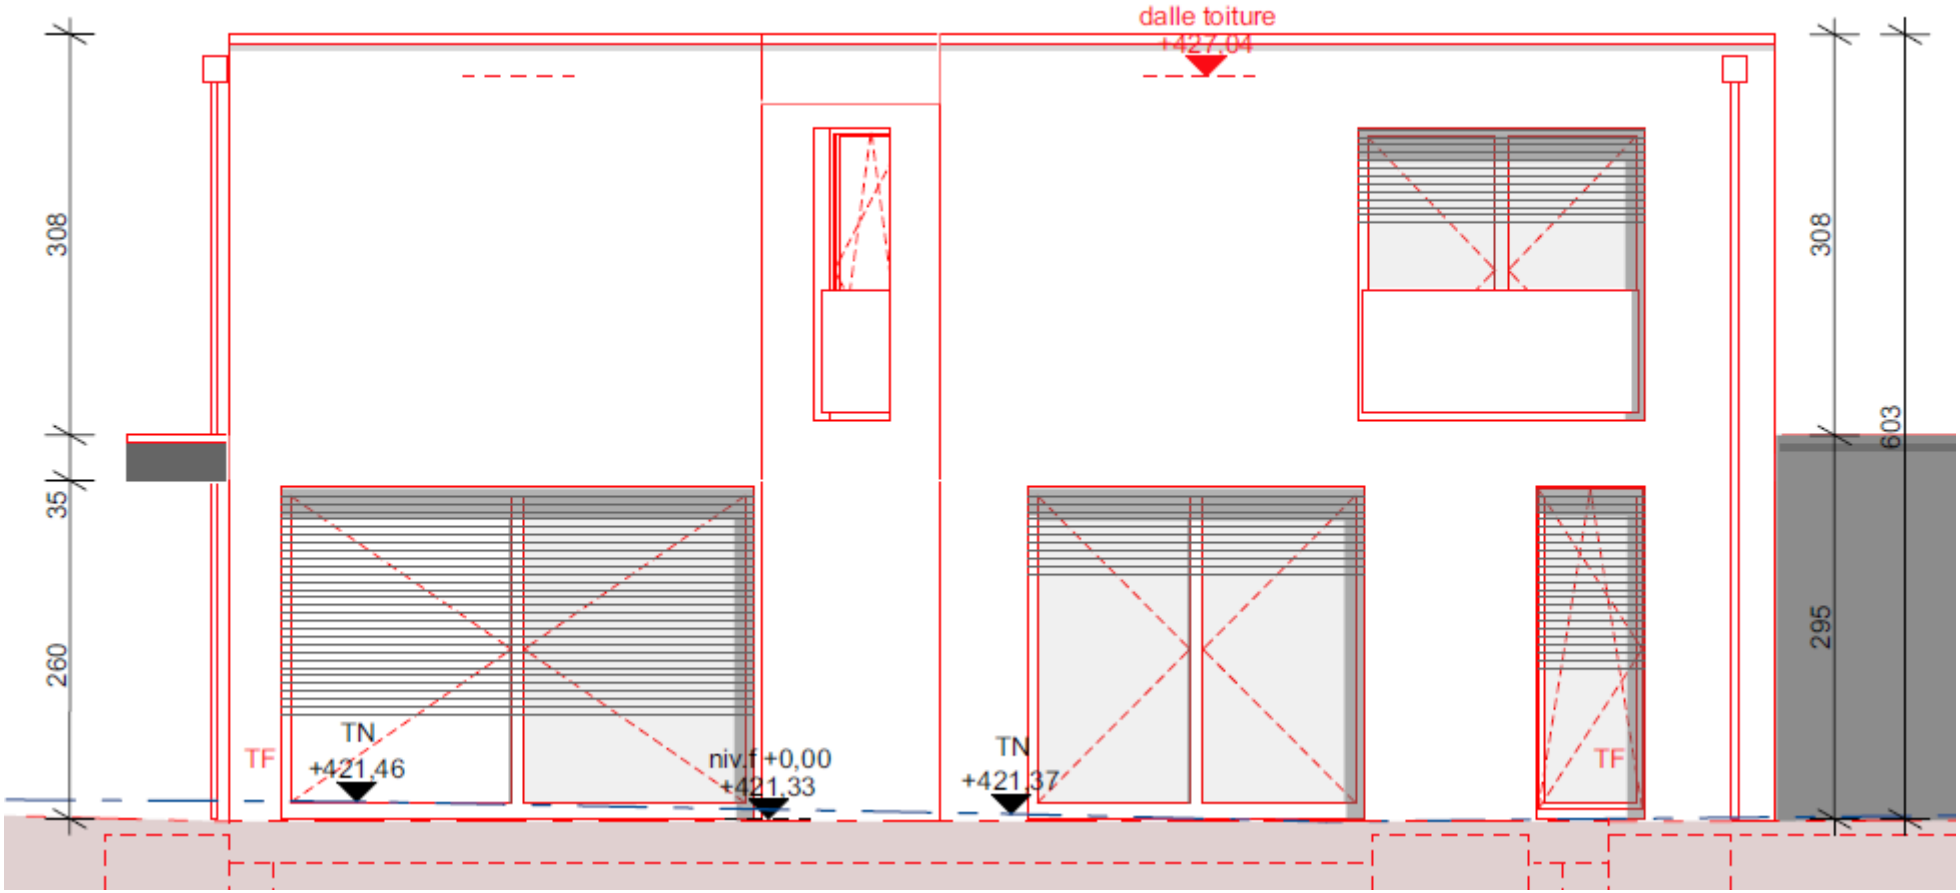
dalle toiture
+427.04
308
35
260
TF
TN
+421.46
niv.f +0,00
+421.33
TN
+421.37
TF
308
603
295


FACADE OUEST

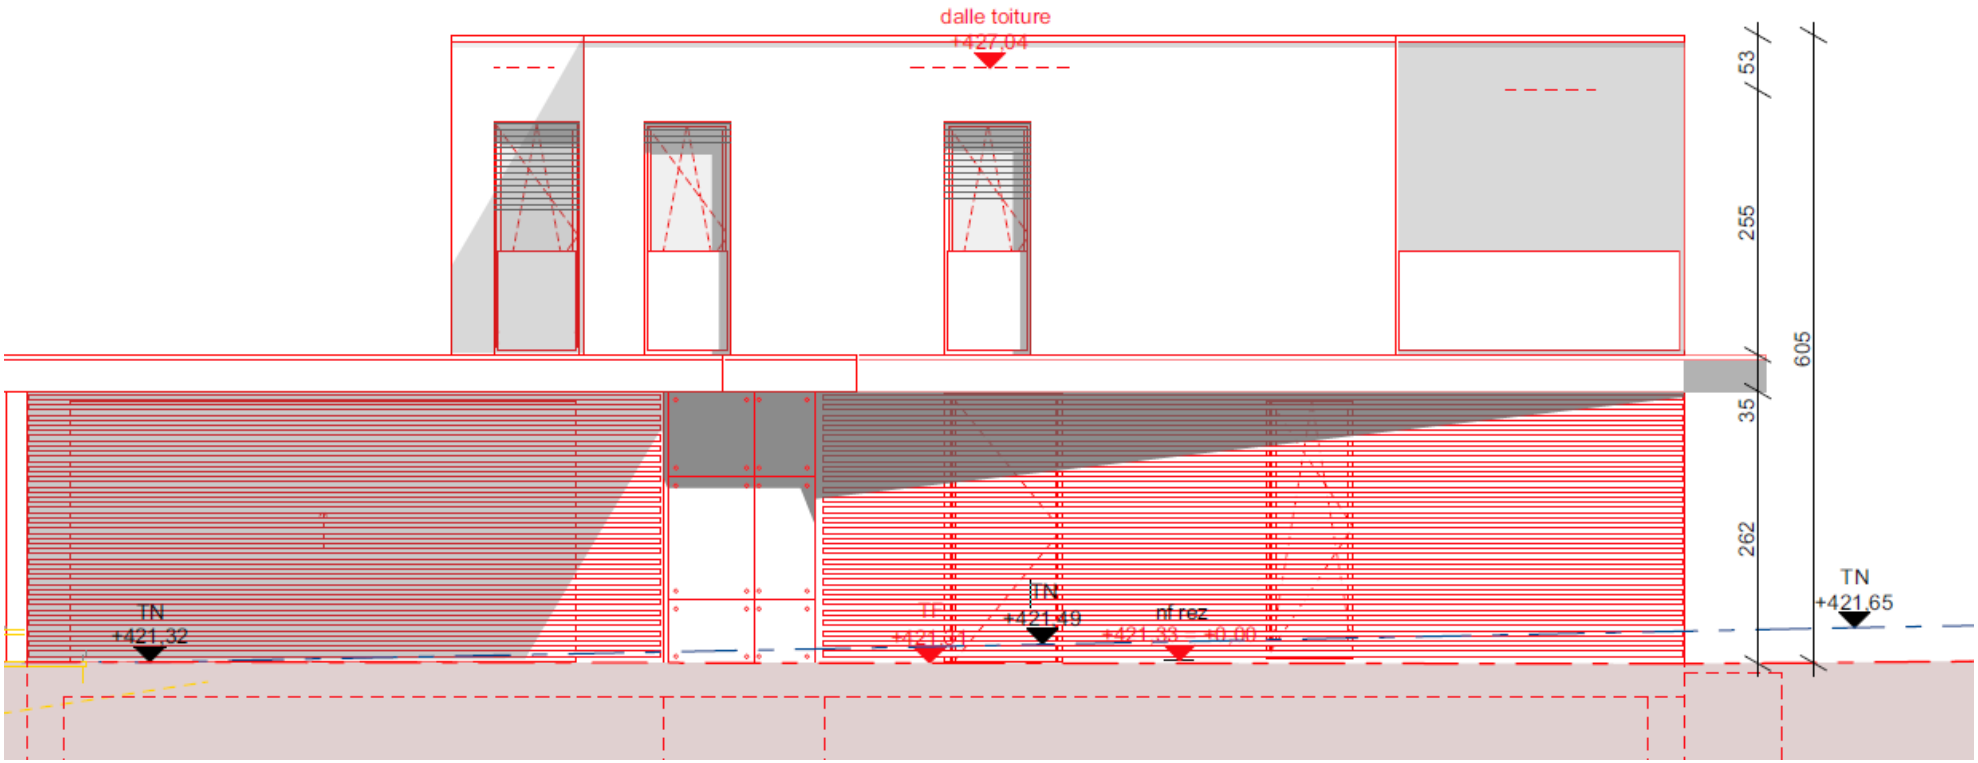

FACADE SUD

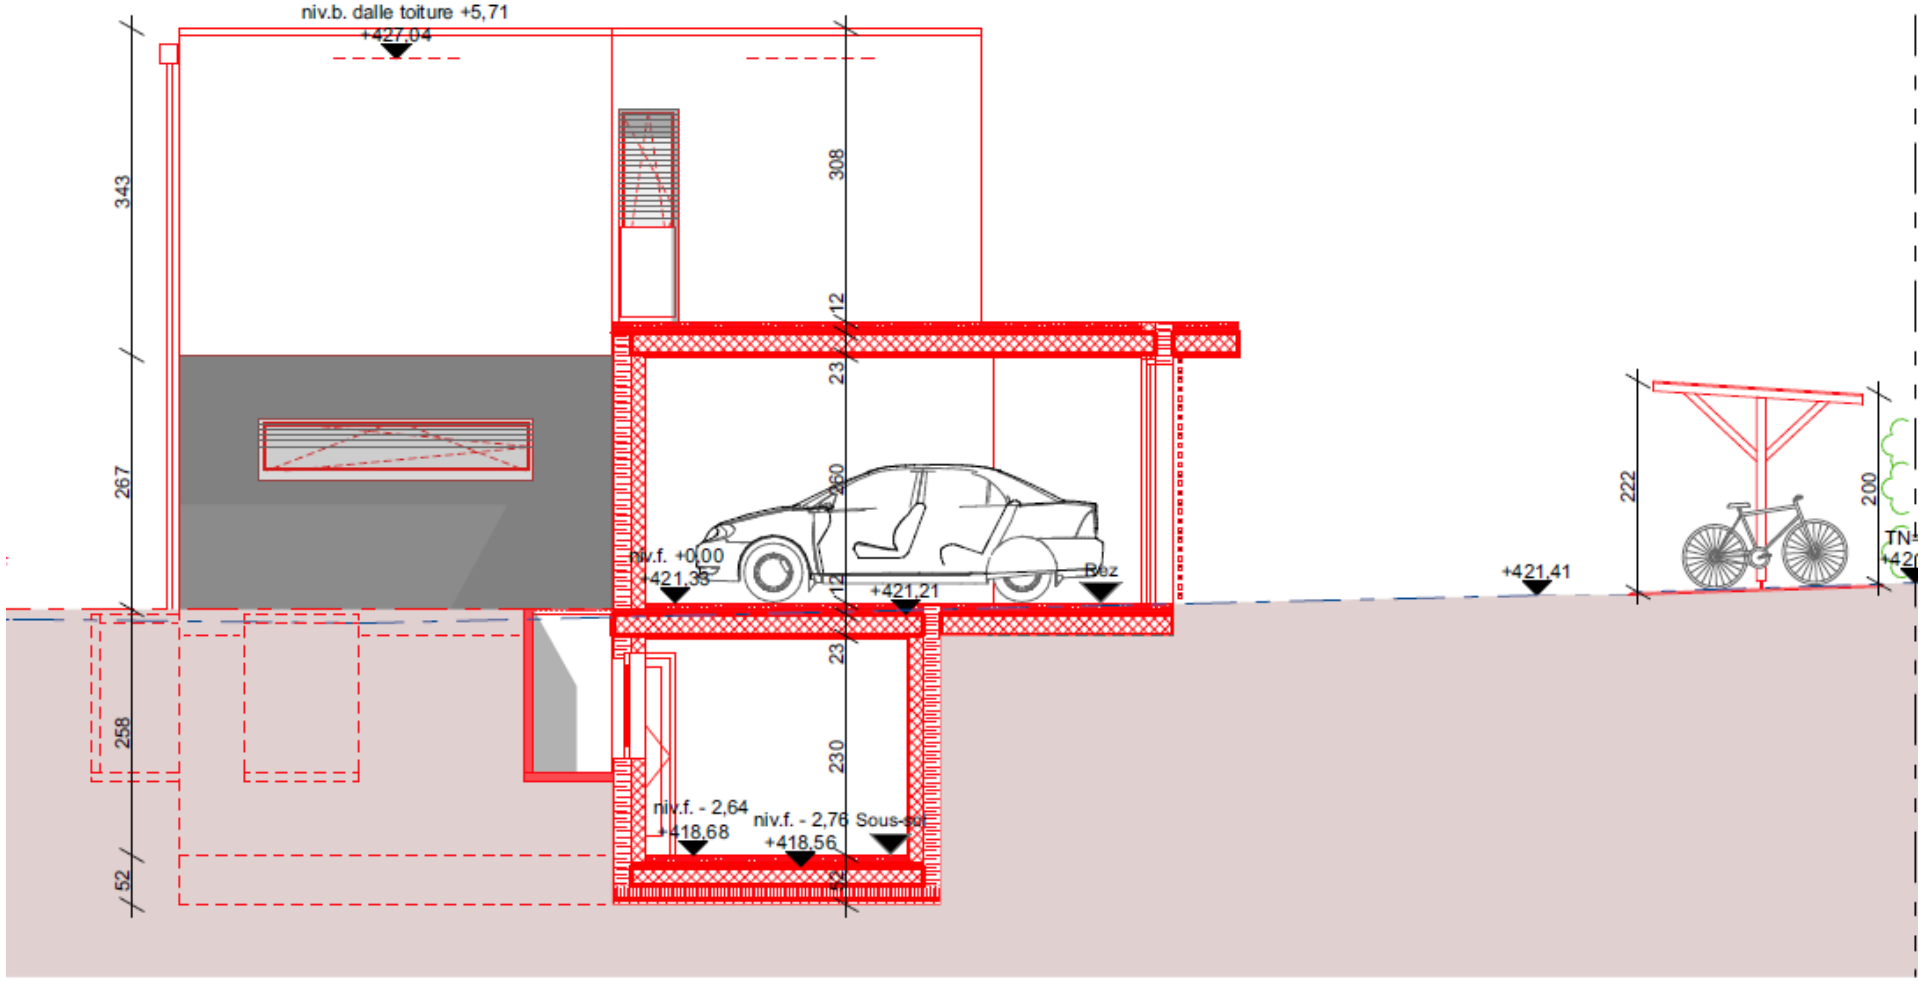
niv.b. dalle toiture +5,71
+427,04
343
267
258
52
308
12
23
260
12
23
230
niv.f. +0,00
+421,33
+421,21
Rez
+421,41
222
200
niv.f. - 2,64
+418,68
niv.f. - 2,76
+418,56
Sous-sol

FACADE NORD

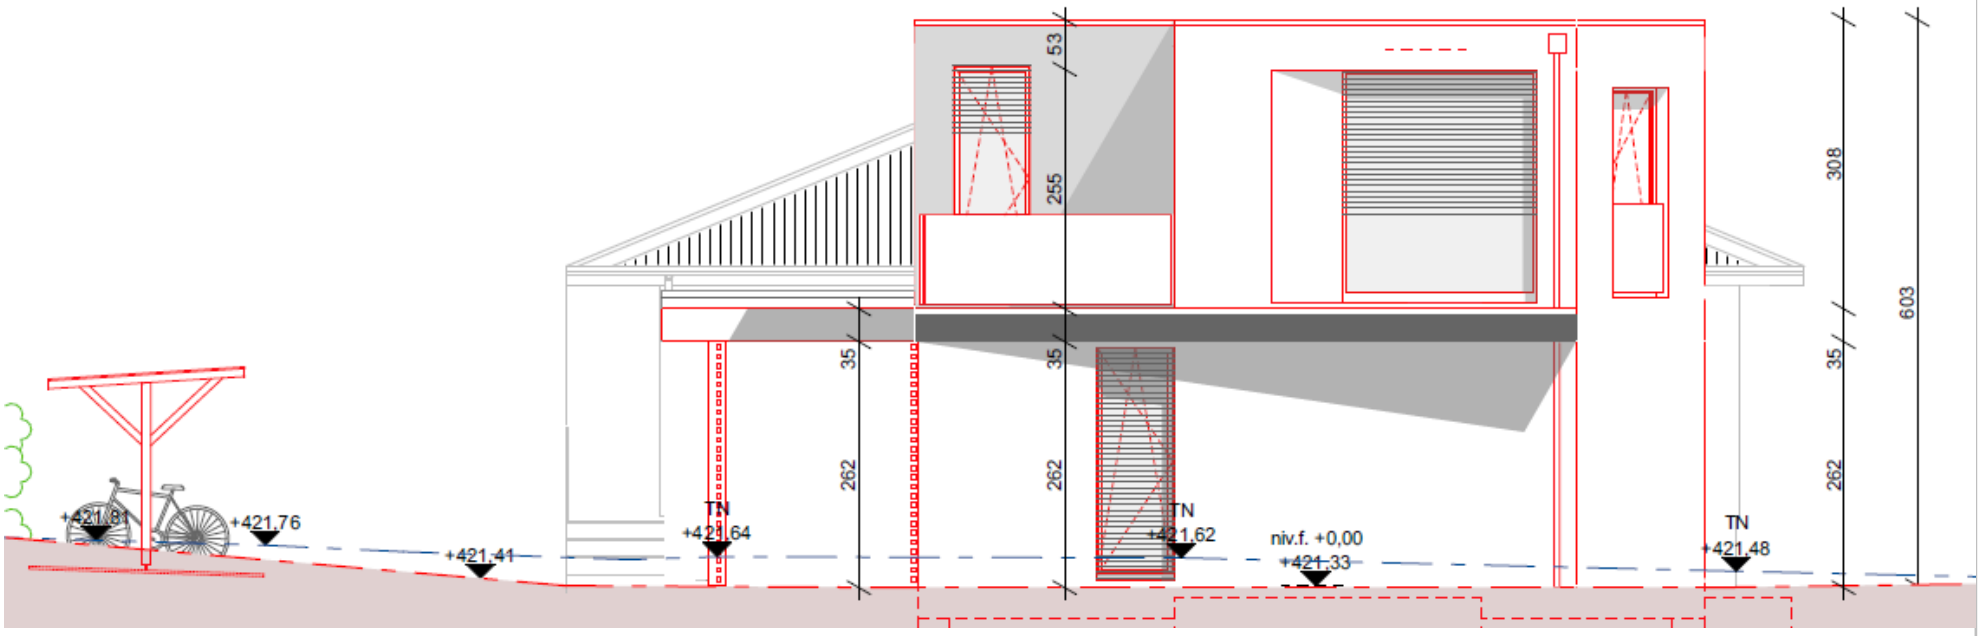
+421,81
+421,76
+421,41
TN
+421,64
262
35
53
255
35
262
TN
+421,62
niv.f. +0,00
+421,33
TN
+421,48
262
35
308
603